


0376	Projekt : MFH Zen Lauinen Parzelle 1447 +1448 3910 Saas Grund	1:100	Projektvorstudie : Querschnitt Schnitt
	Bauherr : Jaeger Immobilientreuhand AG Carl-Zuckmayer-Weg 24, 3906 Saas Fee		Plan Nr. : 0376-32-27 Format : 42 x 29.7 cm Erstellt am: 11.04.2011_rk Geändert am: 07.11.2011_rk

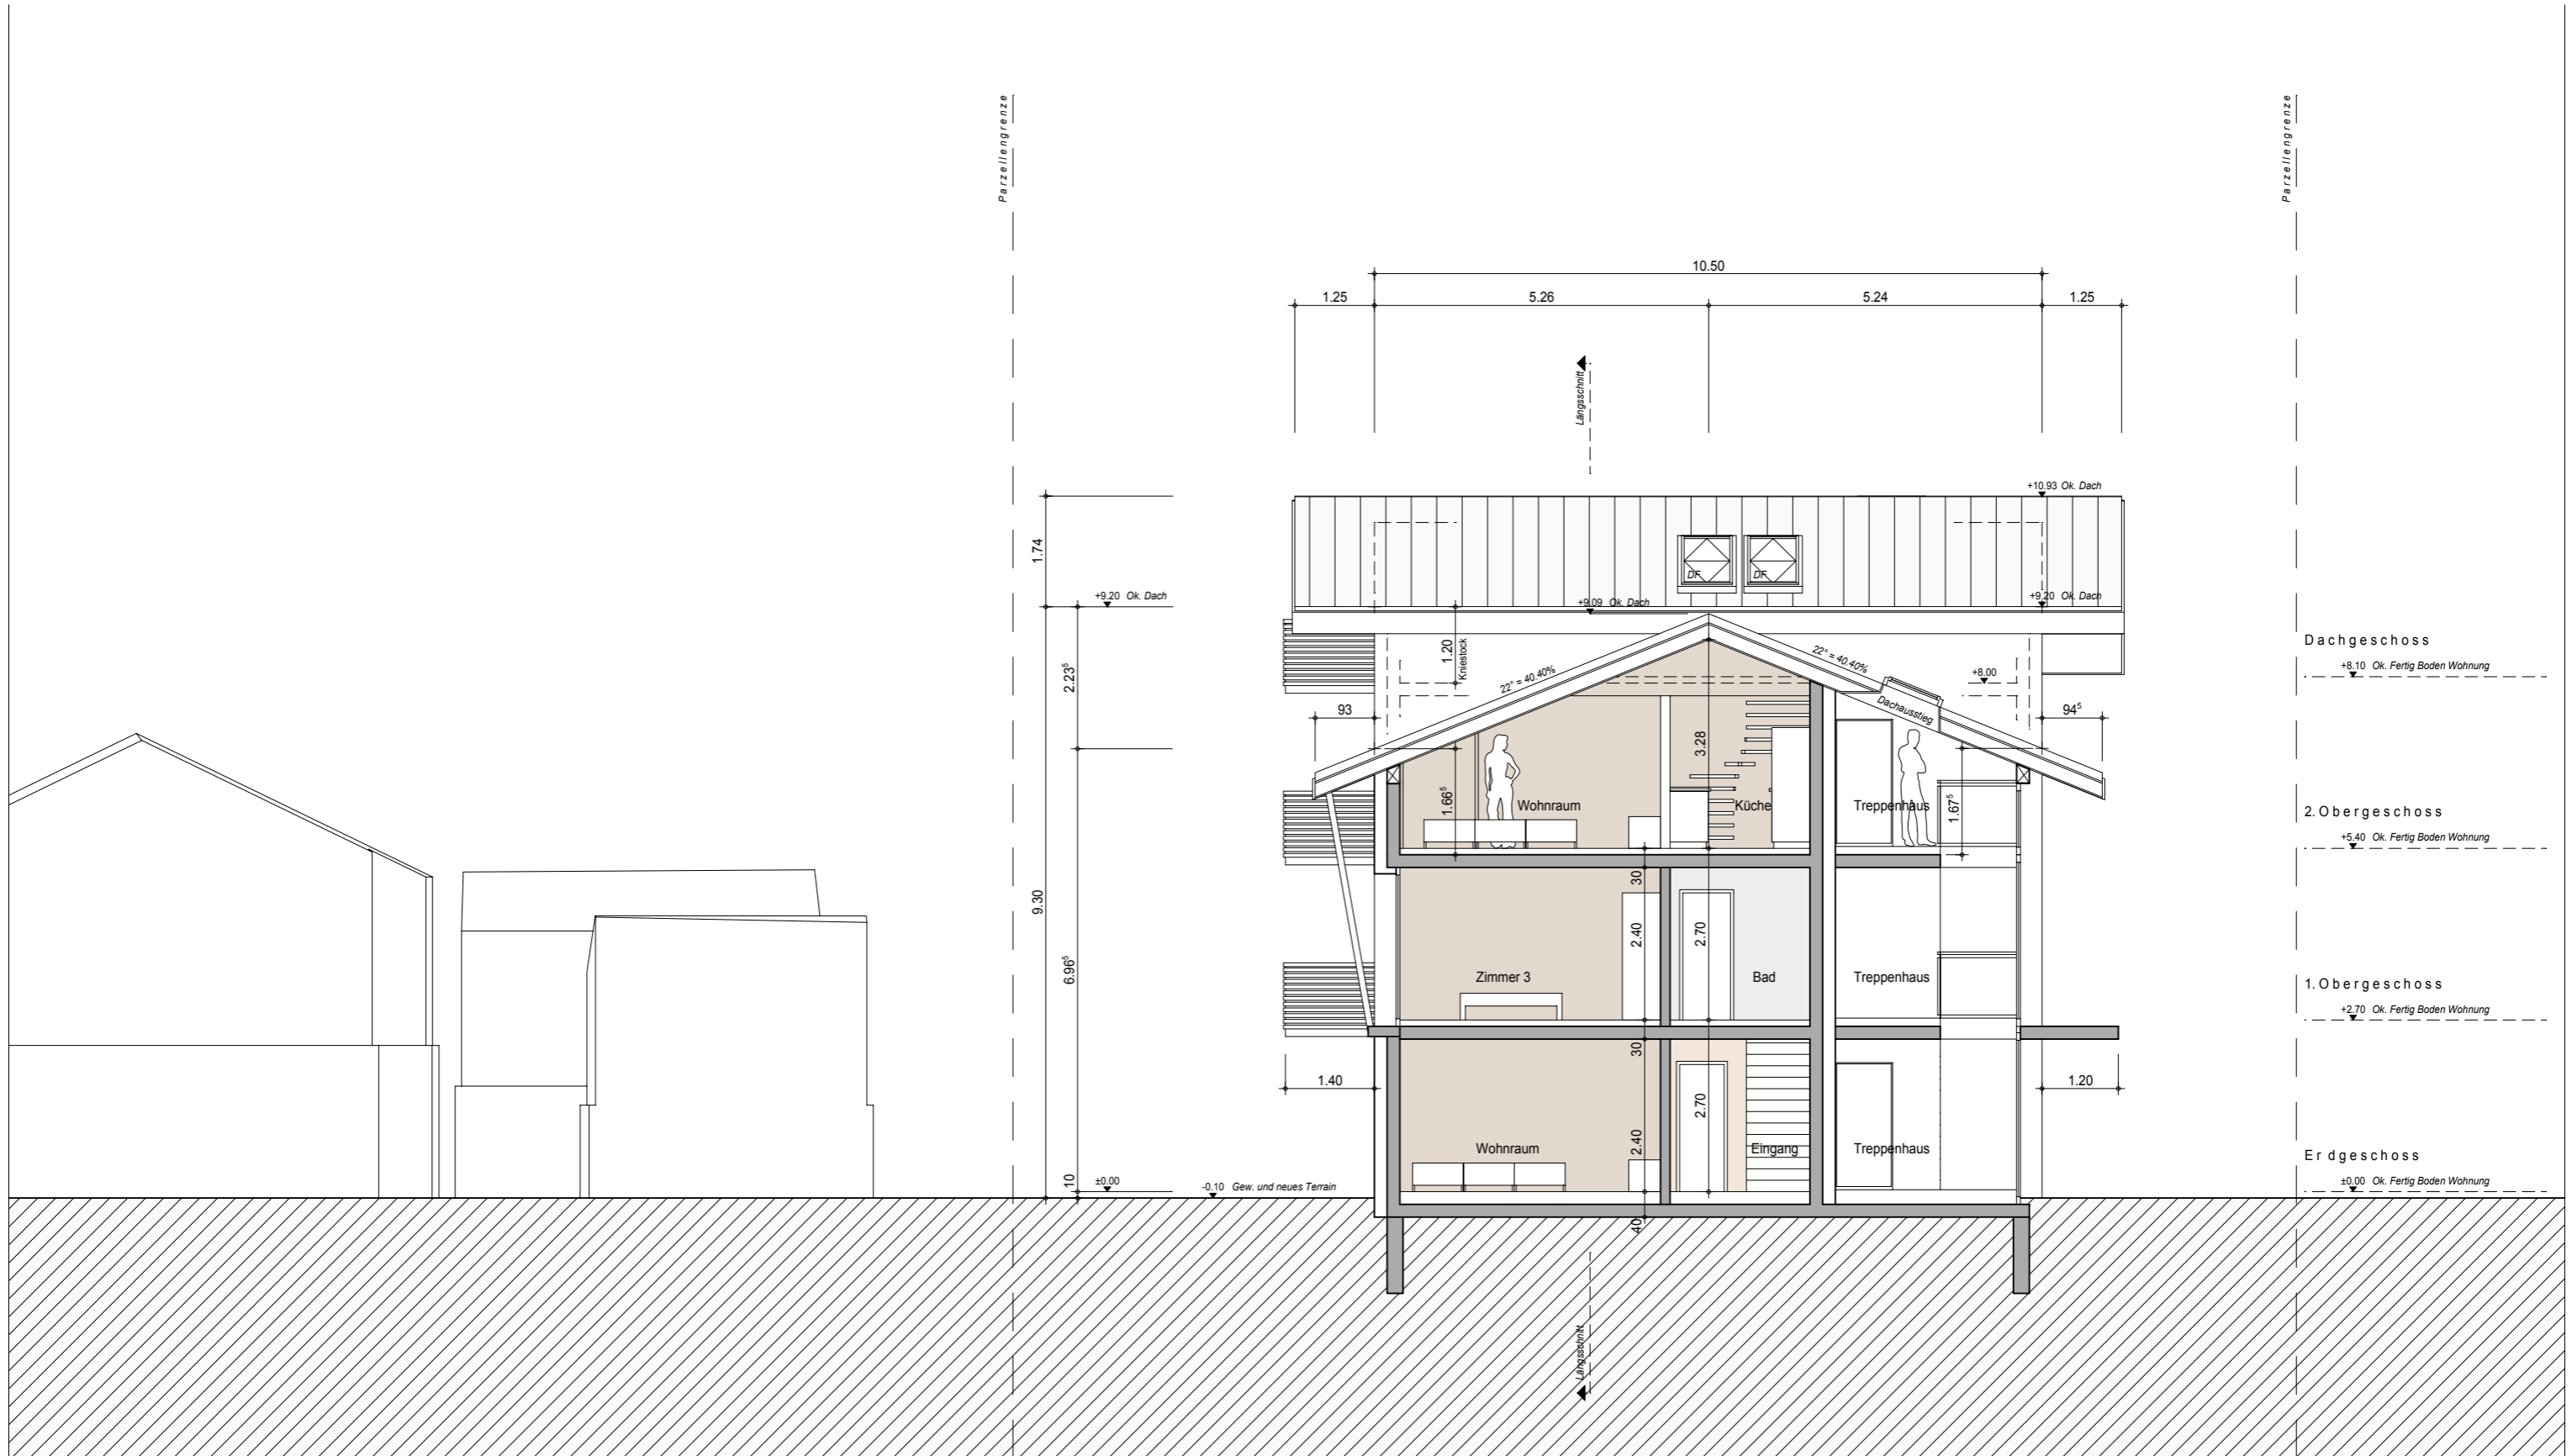

Der Bauherr :

Der Architekt :