


Gemeinde: Saas-Grund		N	Erstellt: 08.11.2011	pat. Ing.- Geometer: Ufs Jun 3930 Visp  8.11.2011
Plan: 9			Nachgeführt: jährlich	
1:500			Auszug gemäss Art.7 VAV	
			Qualitätsstandard:AV93/DM01	

Auszug Plan für das Grundbuch

Provisorische Auswertung Saas-Grund Los 1
Diese Situation ist erst rechtgültig, wenn die Mutation Nr. 228 im Grundbuch eingetragen ist.

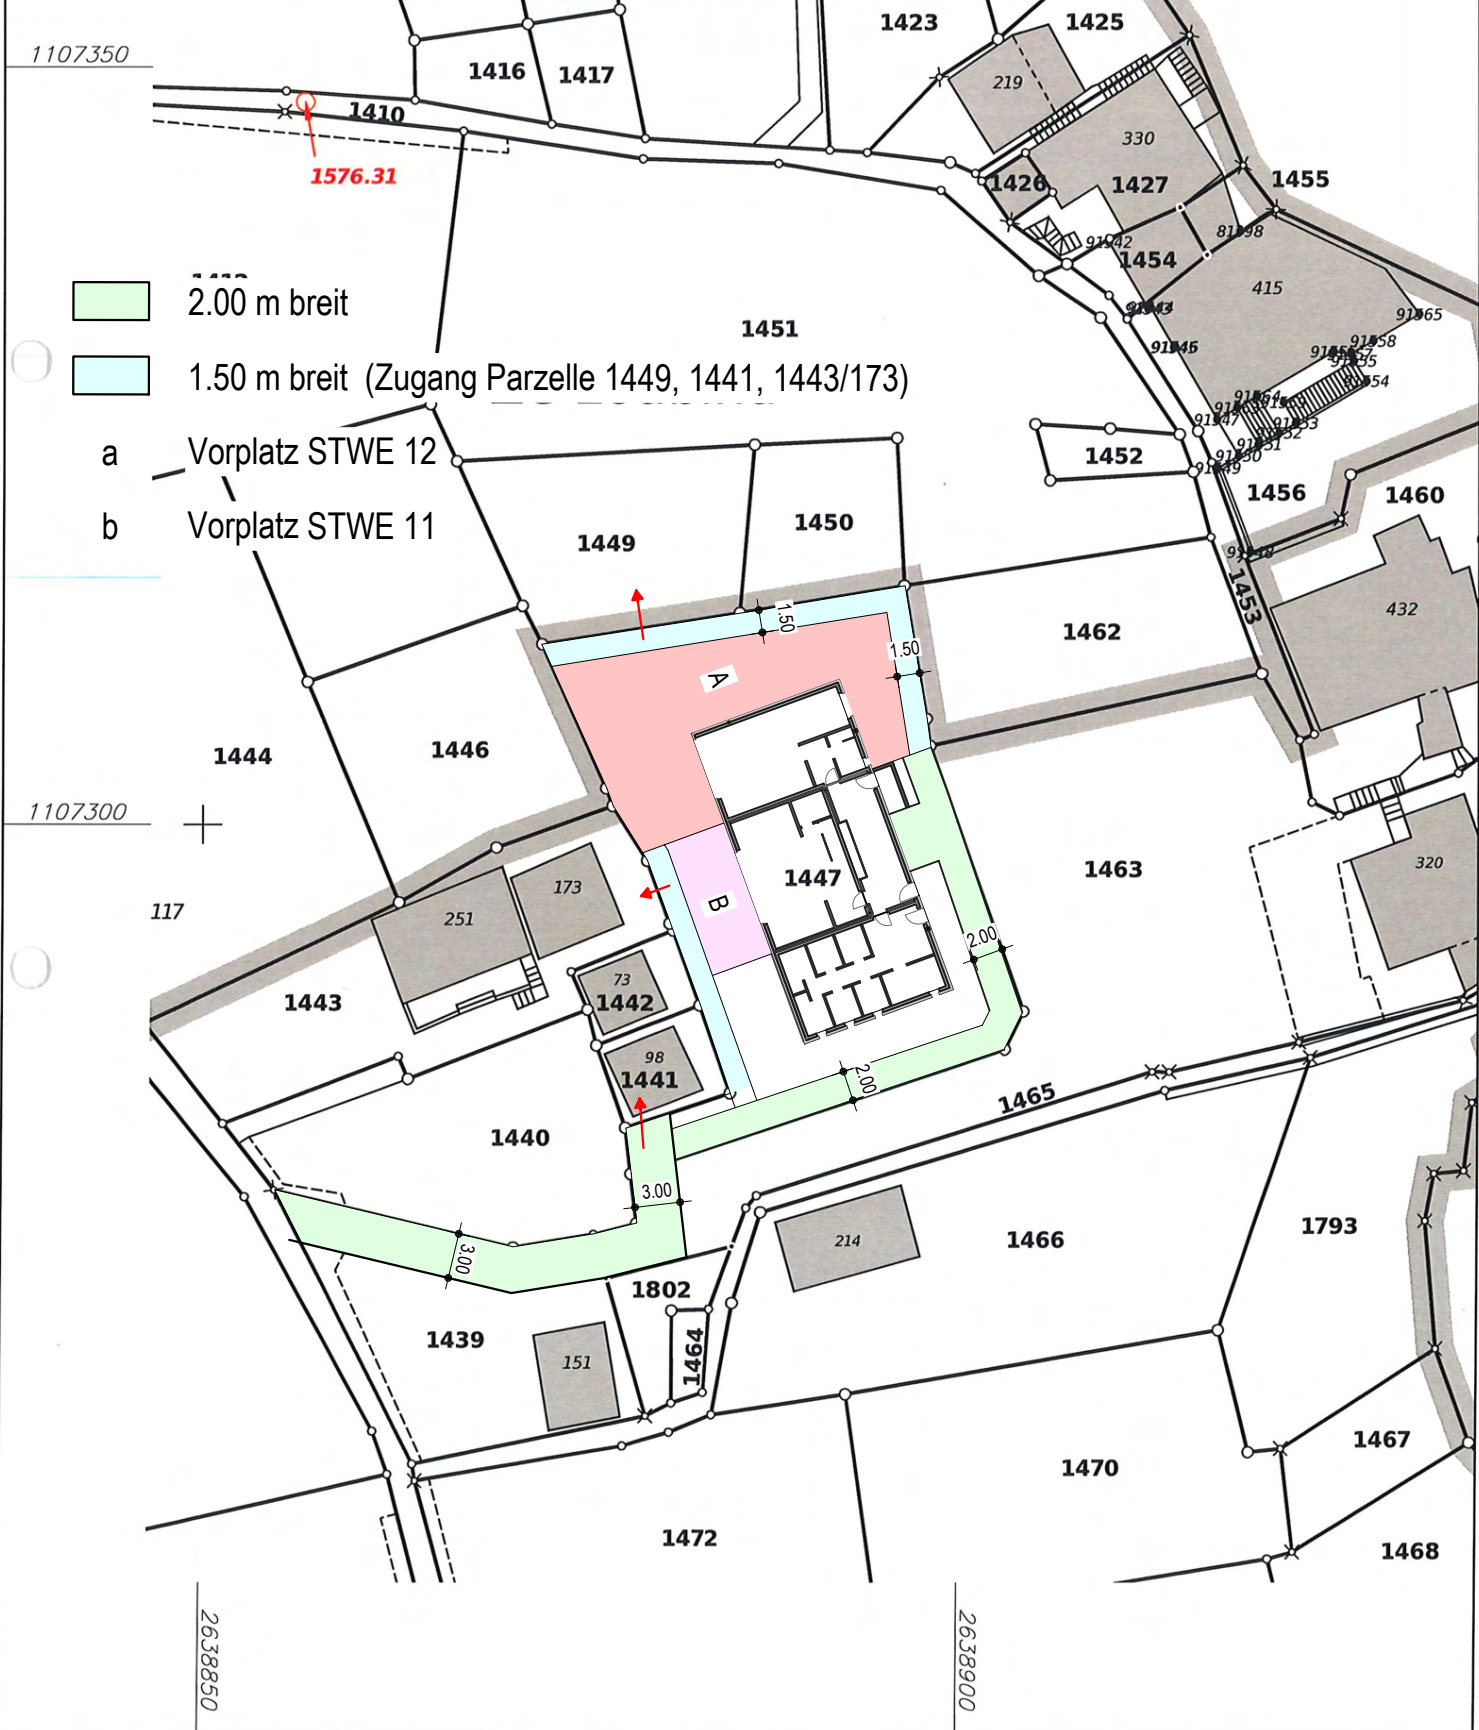

- 2.00 m breit
- 1.50 m breit (Zugang Parzelle 1449, 1441, 1443/173)
- a Vorplatz STWE 12
- b Vorplatz STWE 11