Abgottspon Edwin / Architektur & Planungs AG / Haus Zentrum / 3906 Saas Fee
Telefon : 027 957 39 39 / Natel : 079 332 39 39 / Fax : 027 957 39 40
e-mail: architektur.abgottspon@freesurf.ch / MwSt.: 459 917

ARCHITEKTUR

Objekt Chalet Tannegg

Bauherr Saas-Tourist, Im grossen Moos, 3906 Saas-Fee

Plan G r u n d r i s s S c h n i t t 1 : 5 0
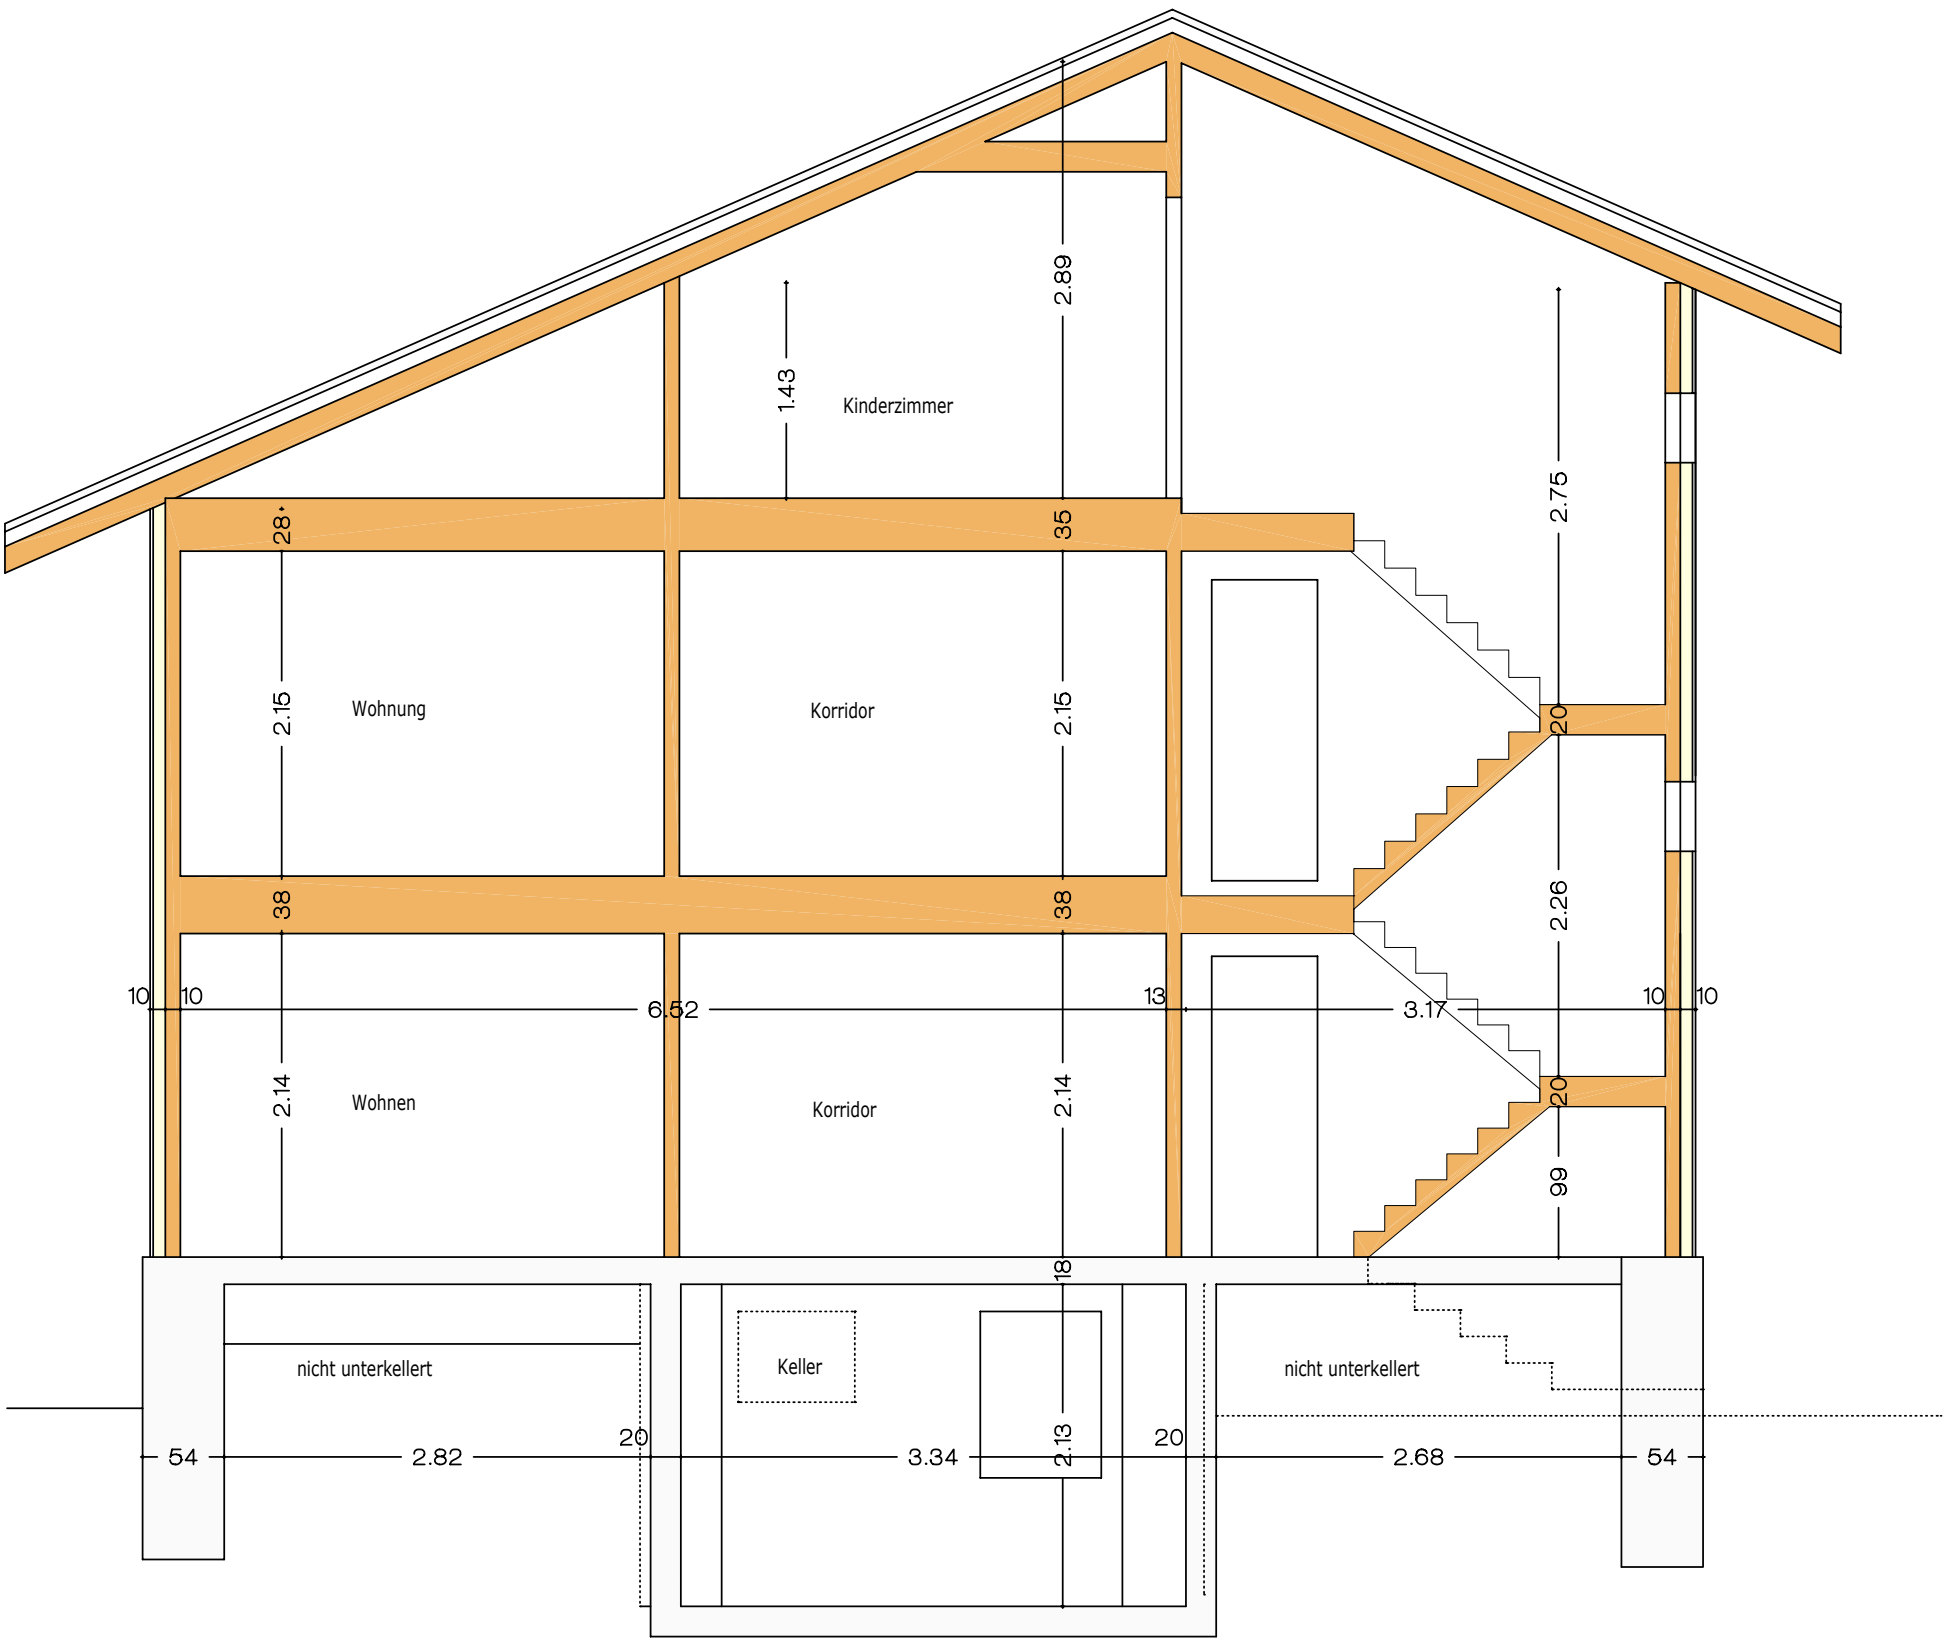
Datum
Mai 2007